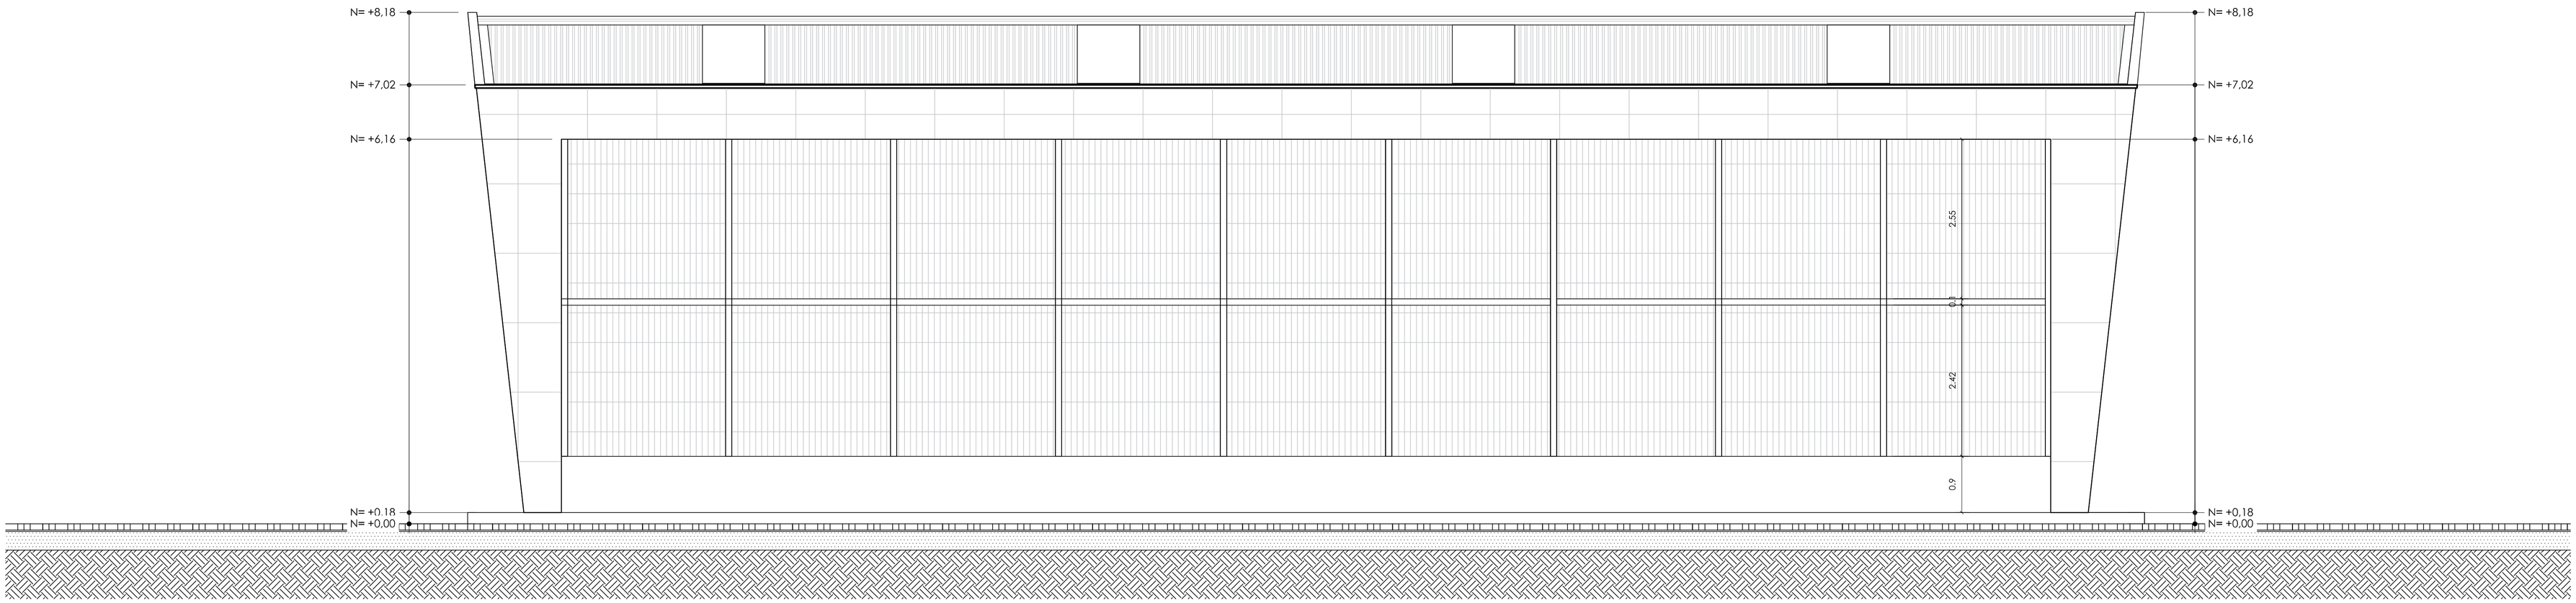

ELEVACION NORTE - BODEGA DE BAJAS (1)

ESC. 1_____50

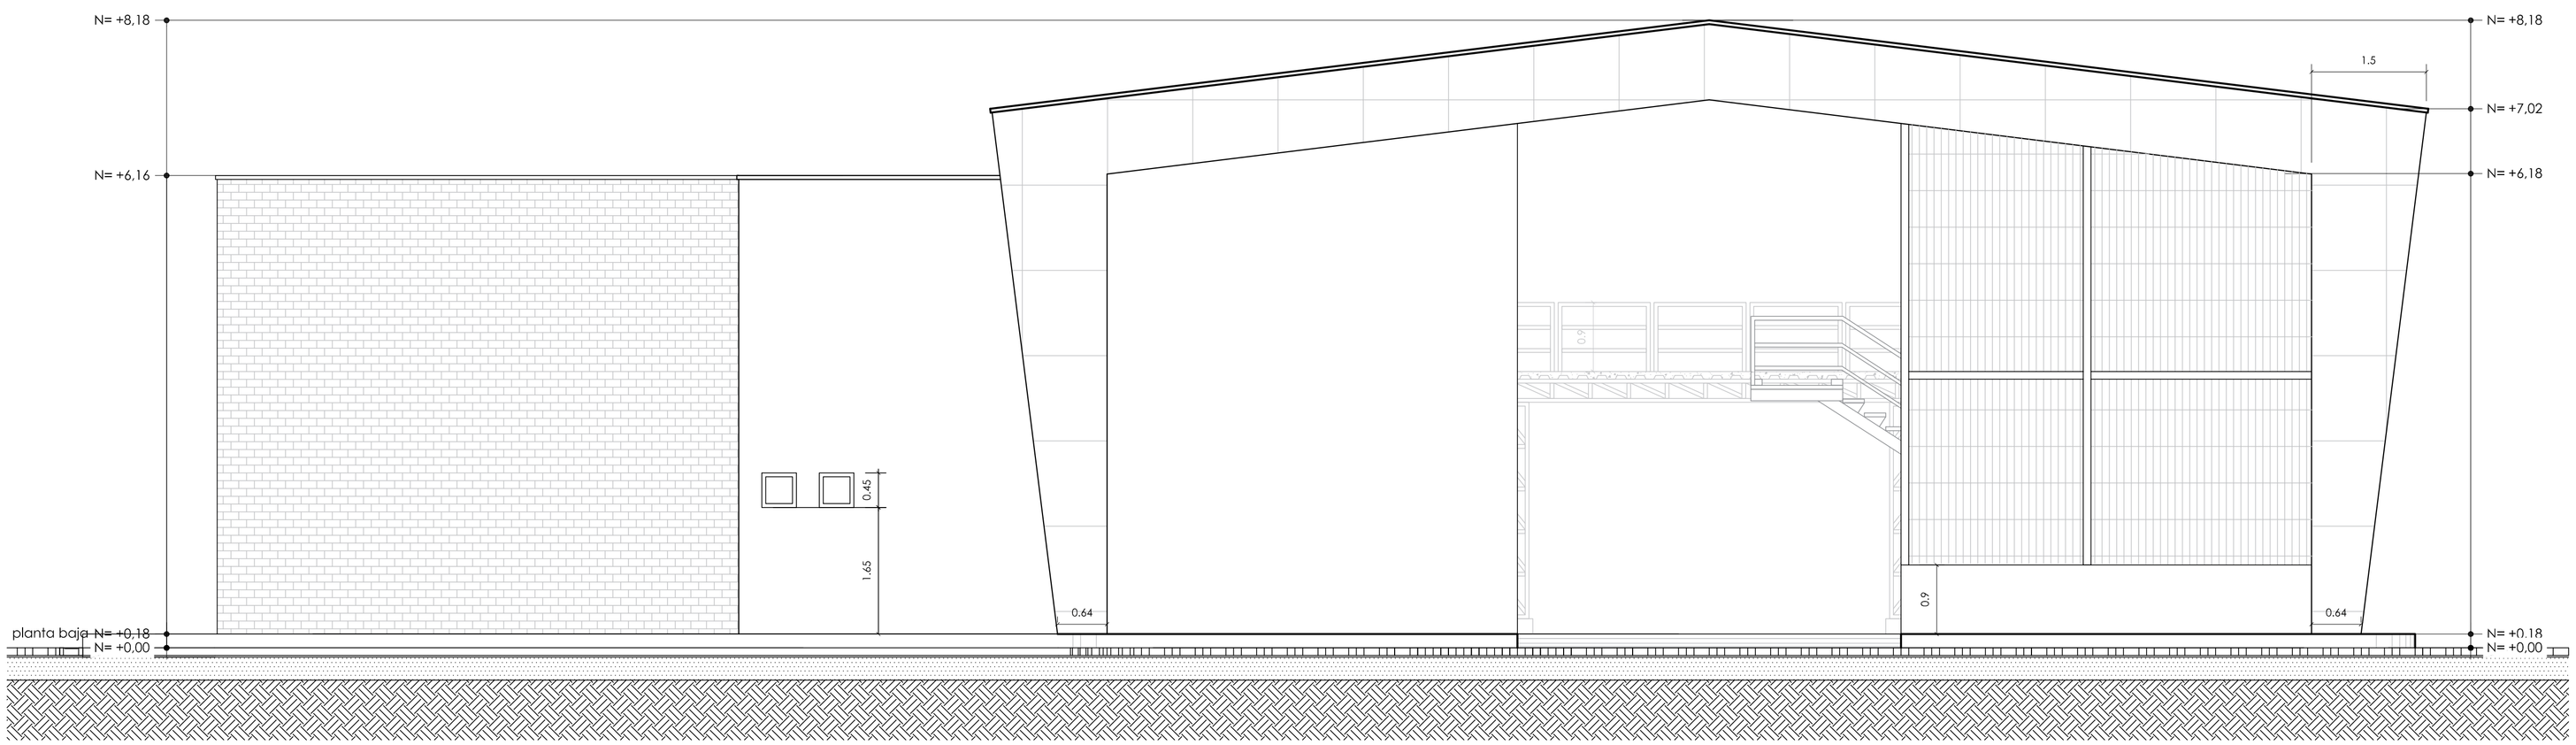

ELEVACION ESTE - BODEGA DE BAJAS (1) / OFICINA

ESC. 1_____50

Proyecto:

BODEGAS EN EL TERRENO DE LA SE N°8

Empresa Eléctrica Regional Centro Sur C.A.

Escalas: LAS INDICADAS

Verónica Segarra Narváez
ARQUITECTA

Revisión:

Diseño: Arq. Verónica Segarra Narváez.
Dibujo: mavesenarq
Revisión: Arq. Verónica Segarra Narváez.

Arq. María Verónica Segarra Narváez.
C.I. 0104857230
SENESCYT: 1007-10-986021

Contiene:
ELEVACIÓN NORTE: BODEGA DE BAJAS (1)
ELEVACIÓN ESTE: BODEGA DE BAJAS (1) / OFICINA

Fecha: Junio 2019

Lámina: **15**/25