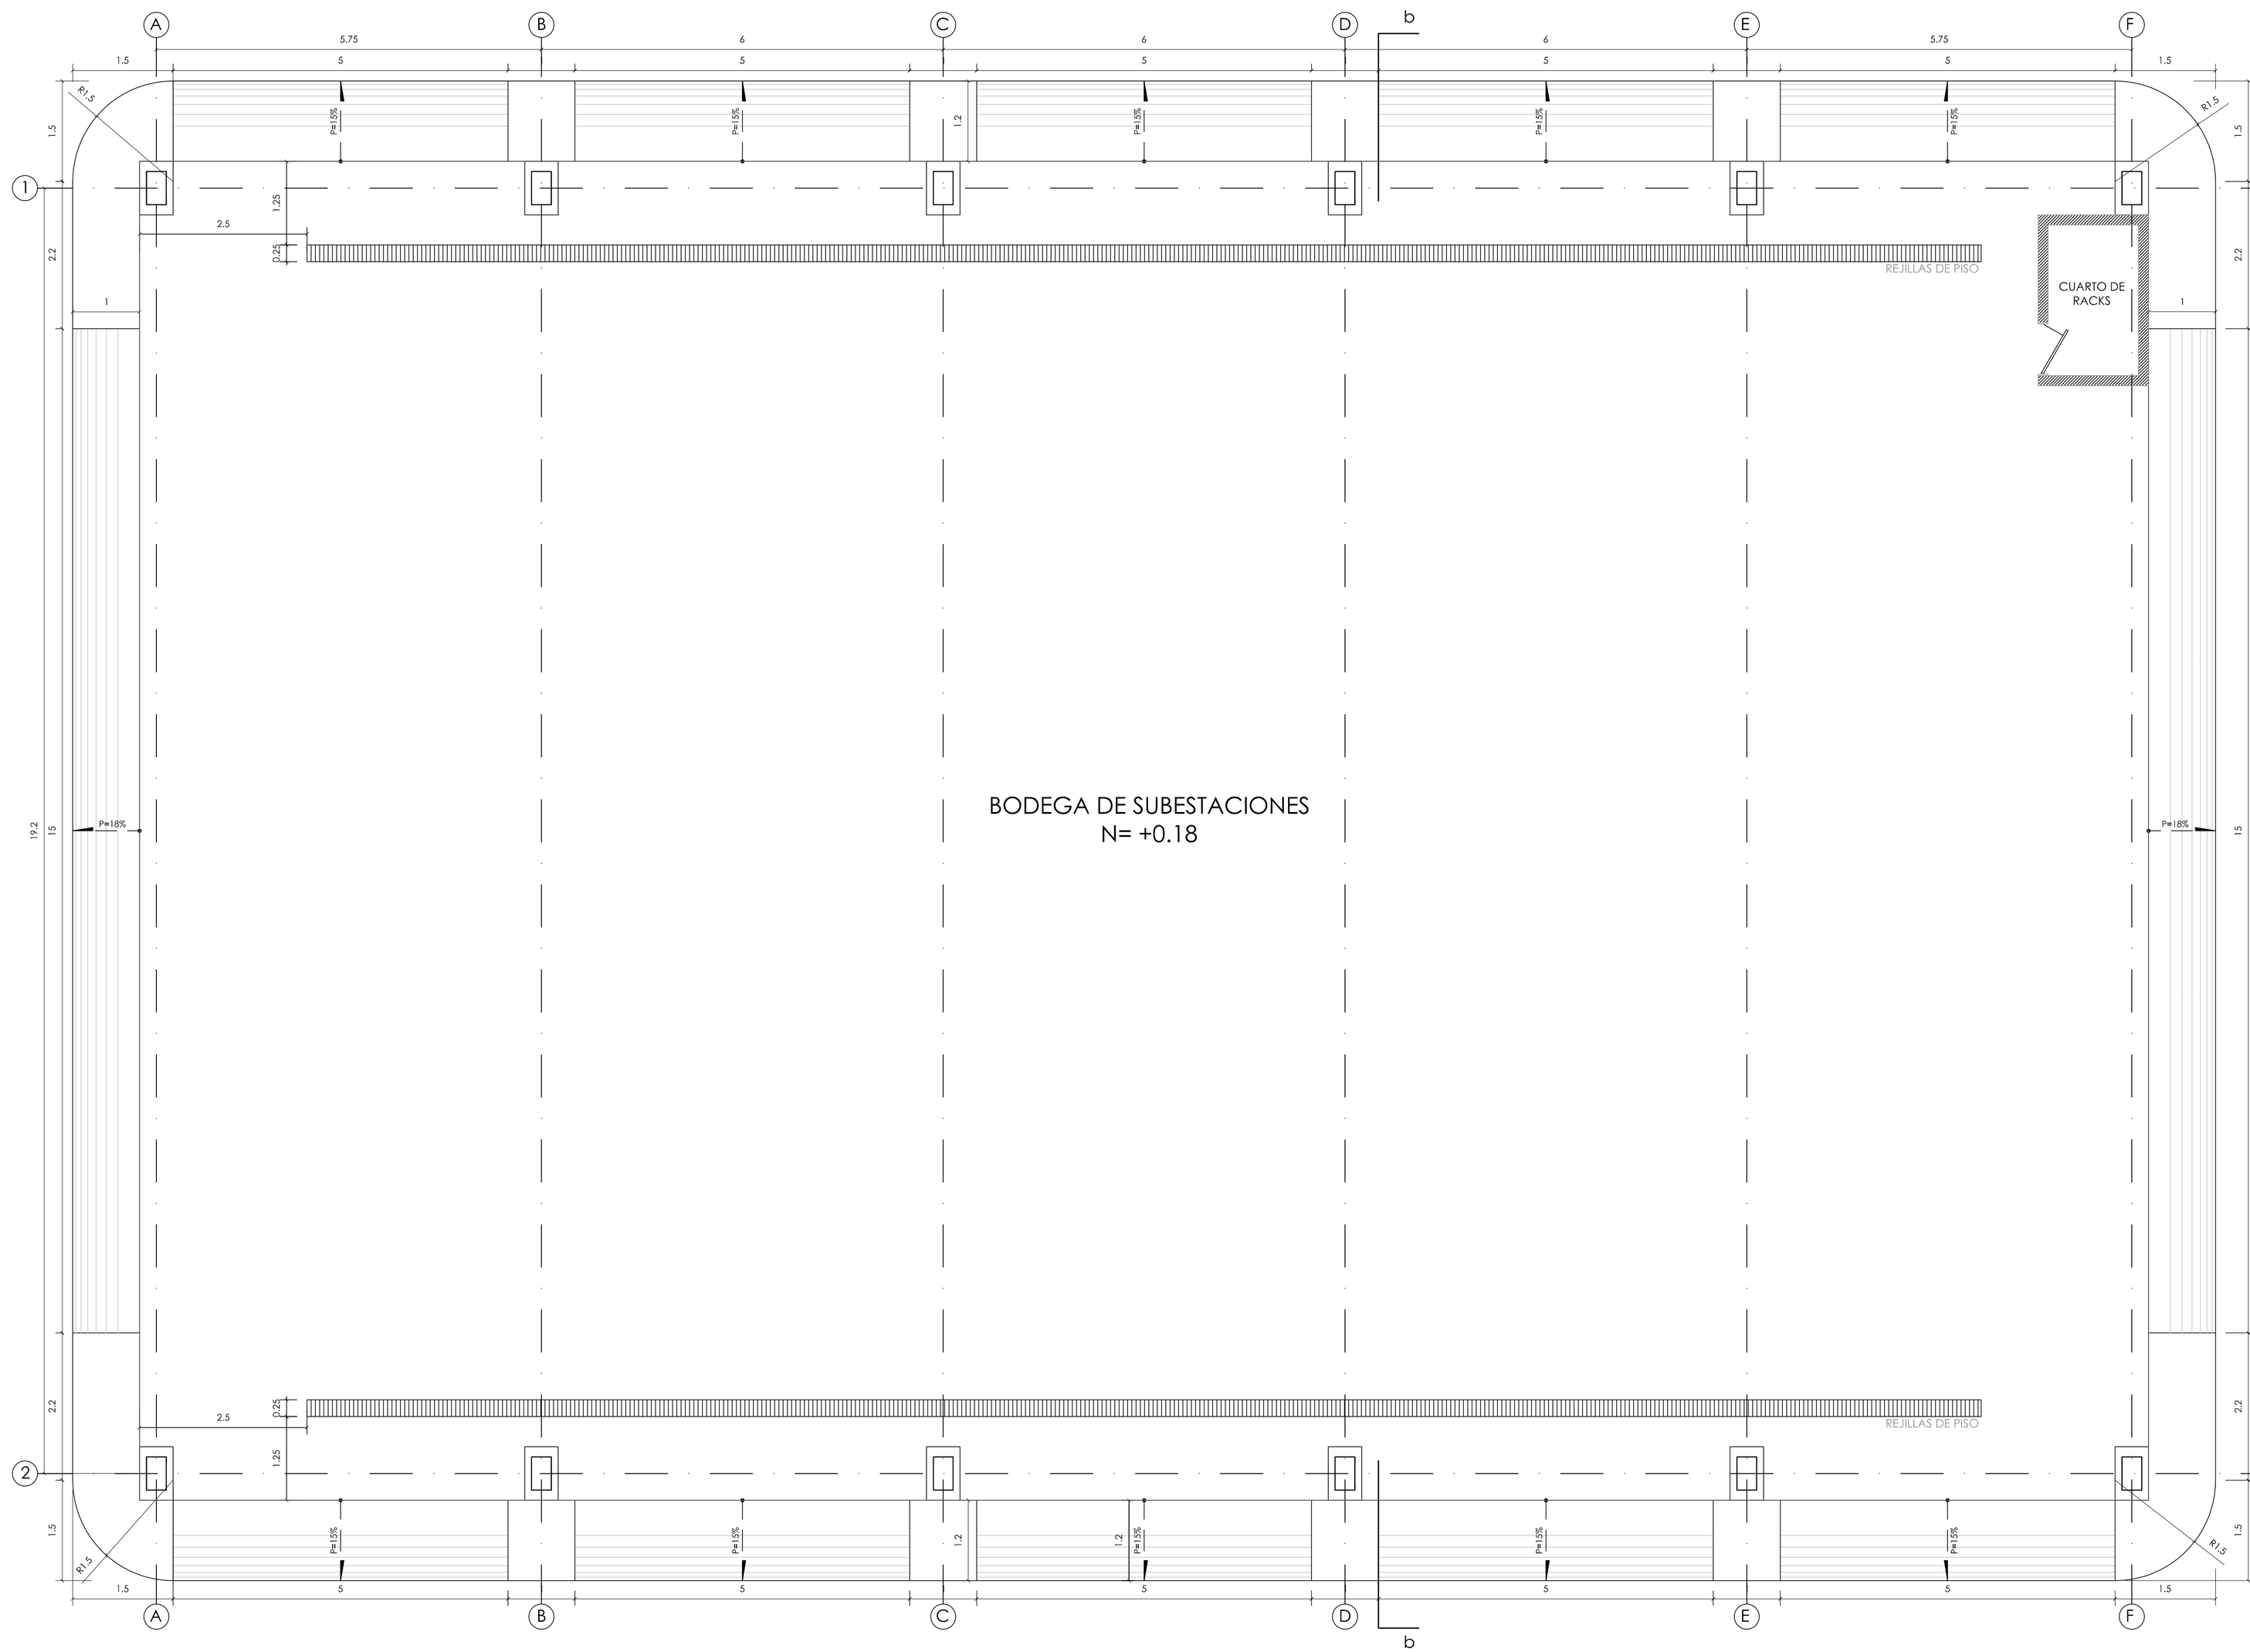

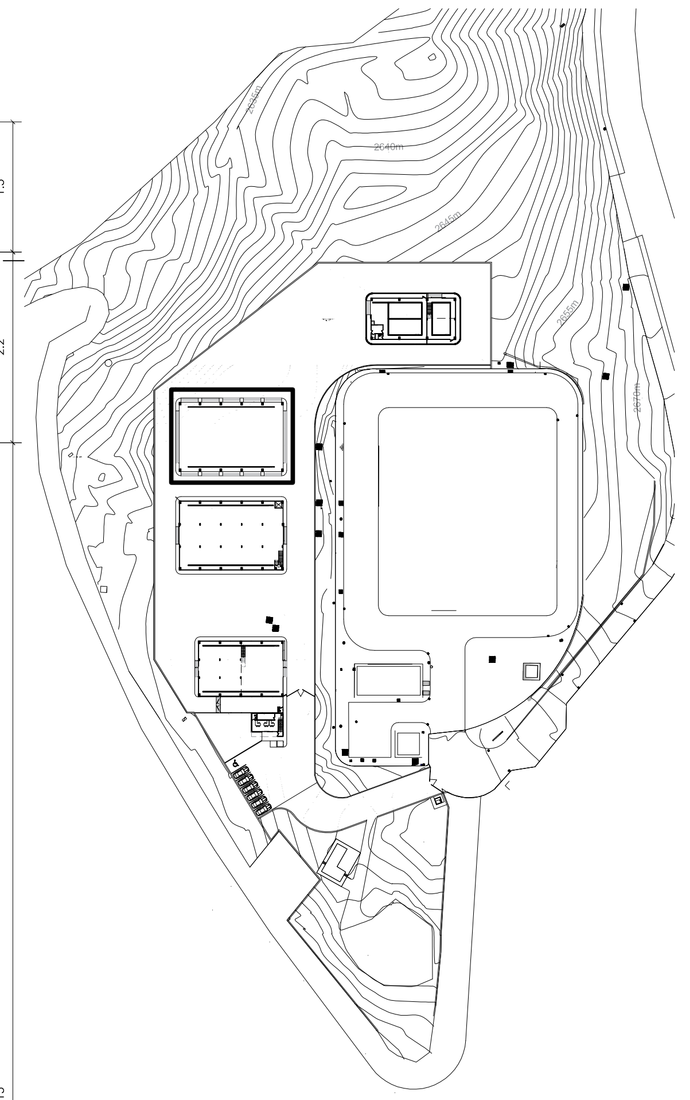

UBICACIÓN
SIN ESCALA

PLANTA BAJA - CUADRANTE 6: BODEGA DE SUBESTACIONES

ESC. 1_____50

Proyecto:
BODEGAS EN EL TERRENO DE LA SE N°8
Empresa Eléctrica Regional Centro Sur C.A.

Escalas: LAS INDICADAS	**Verónica Segarra Narváez** ARQUITECTA
Revisión:	**Diseño:** Arq. Verónica Segarra Narváez. **Dibujo:** mavesenarq **Revisión:** Arq. Verónica Segarra Narváez.

Arq. María Verónica Segarra Narváez.
C.I. 0104857230
SENESCYT: 1007-10-986021

Contiene: PLANTA BAJA _ CUADRANTE 6: BODEGA DE SUBESTACIONES	**Fecha:** Junio 2019
	Lámina: **08**/25